




ANSICHT WEST

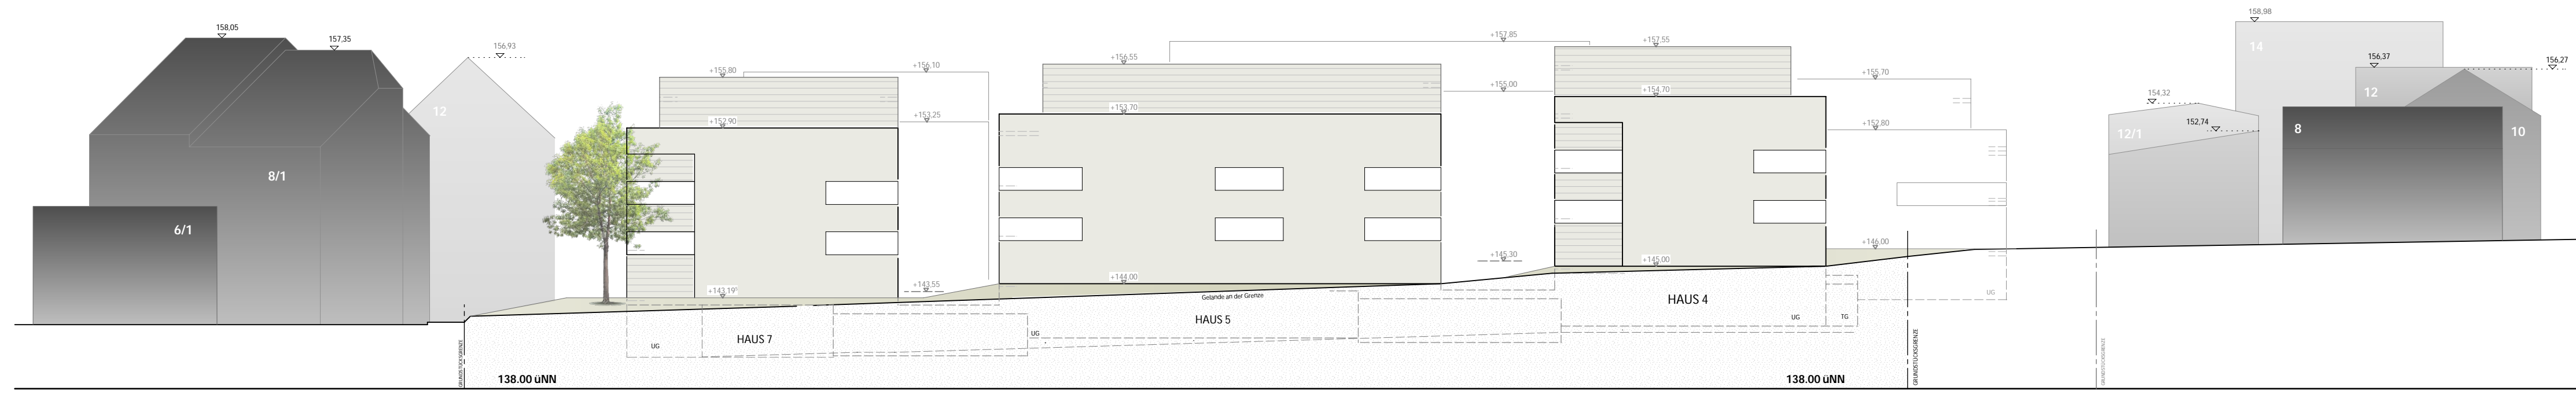

ANSICHT SÜD

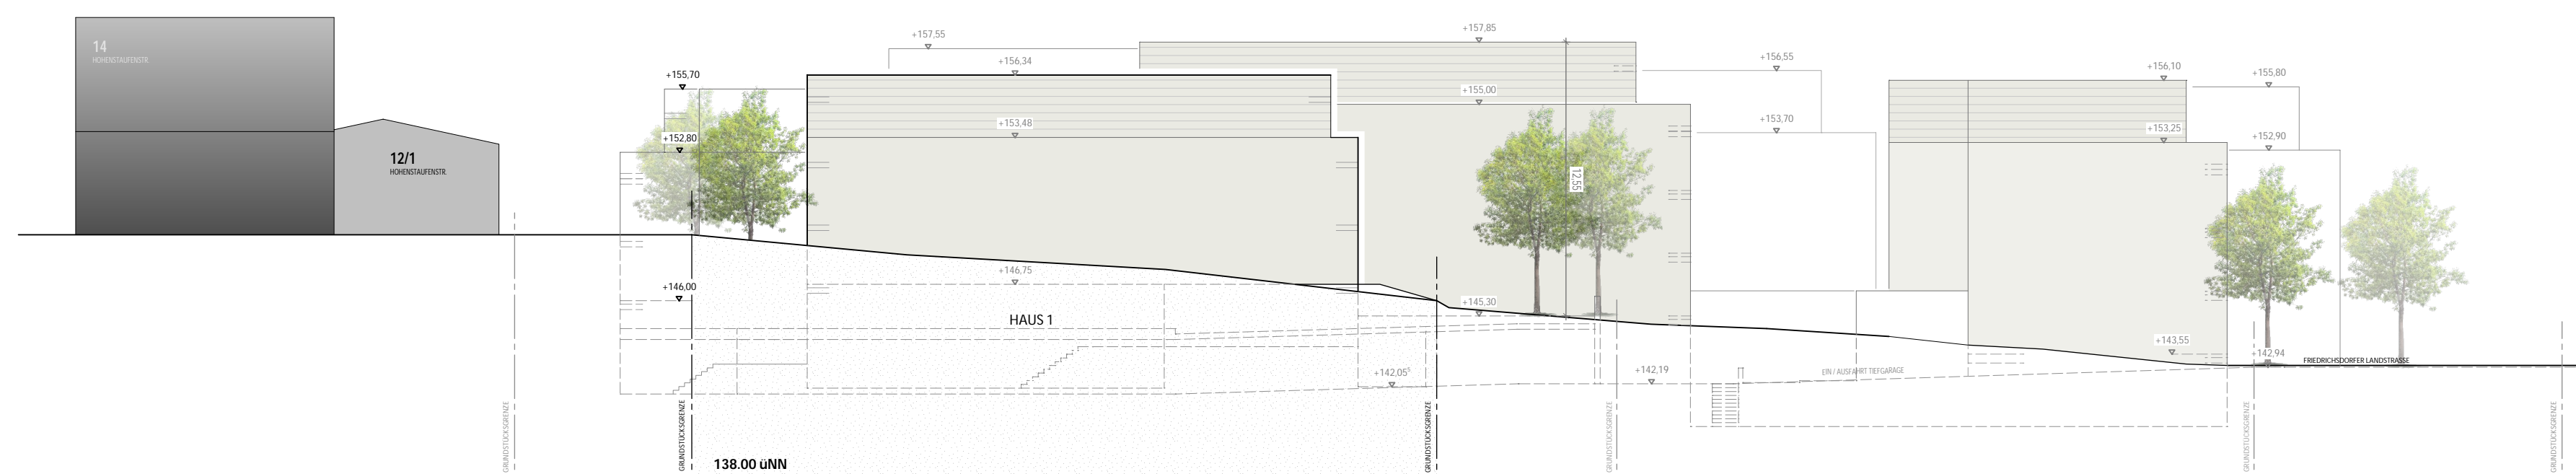

ANSICHT NORD

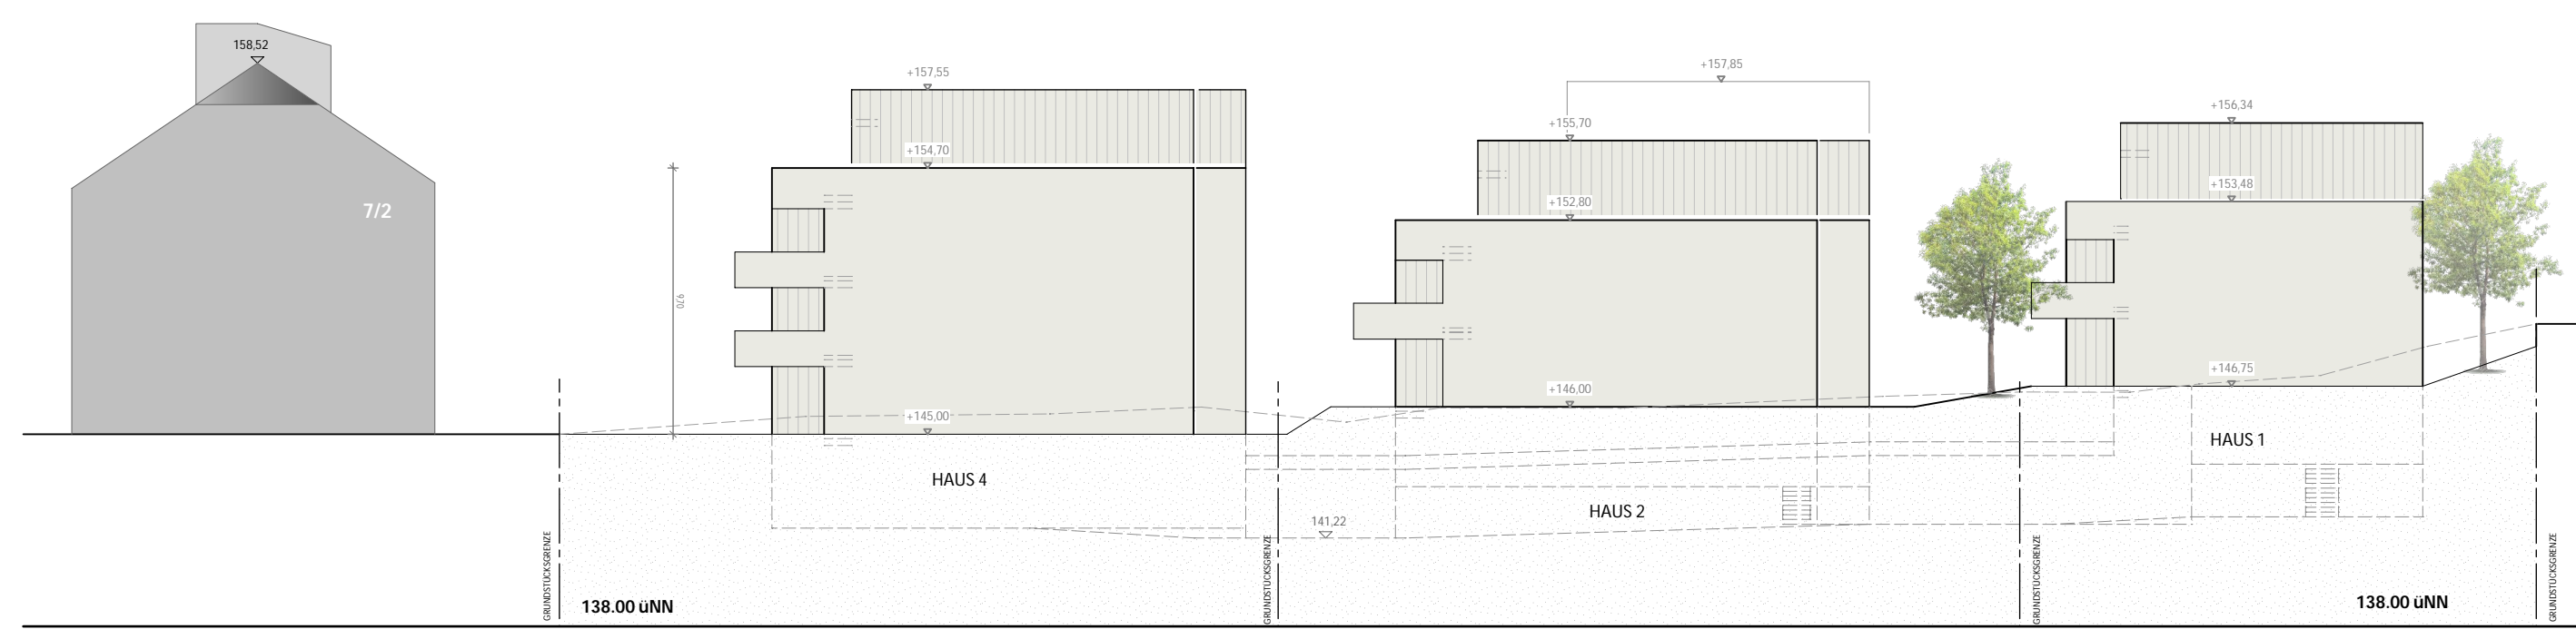

ANSICHT OST

Vorhaben- und Erschließungsplan
 Friedrichsdorfer Landstraße Eberbach
 Flst. Nr. 4252

ANSICHTEN M 1:250
 11.11.2021/30.09.2022