
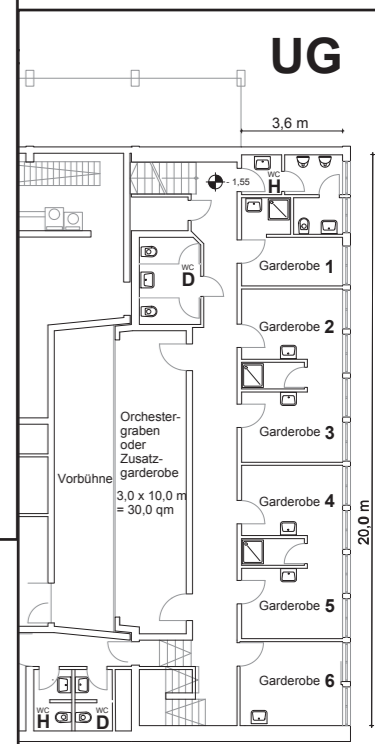
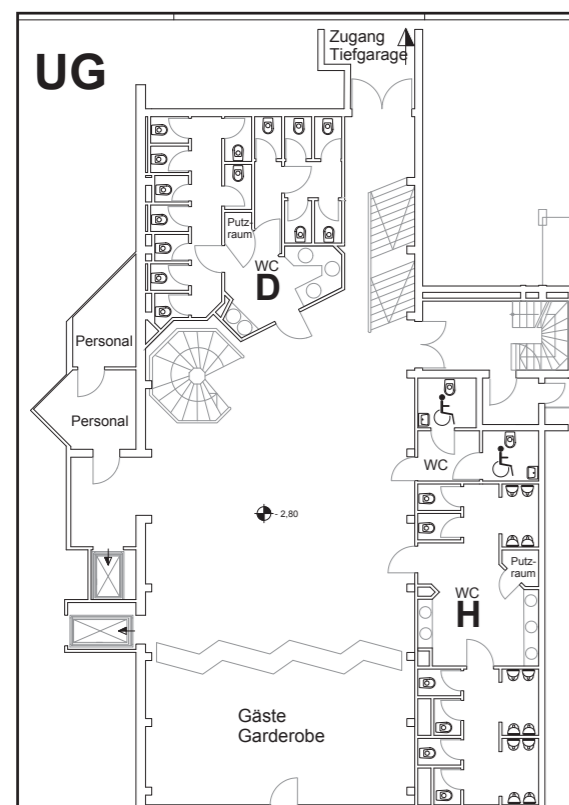
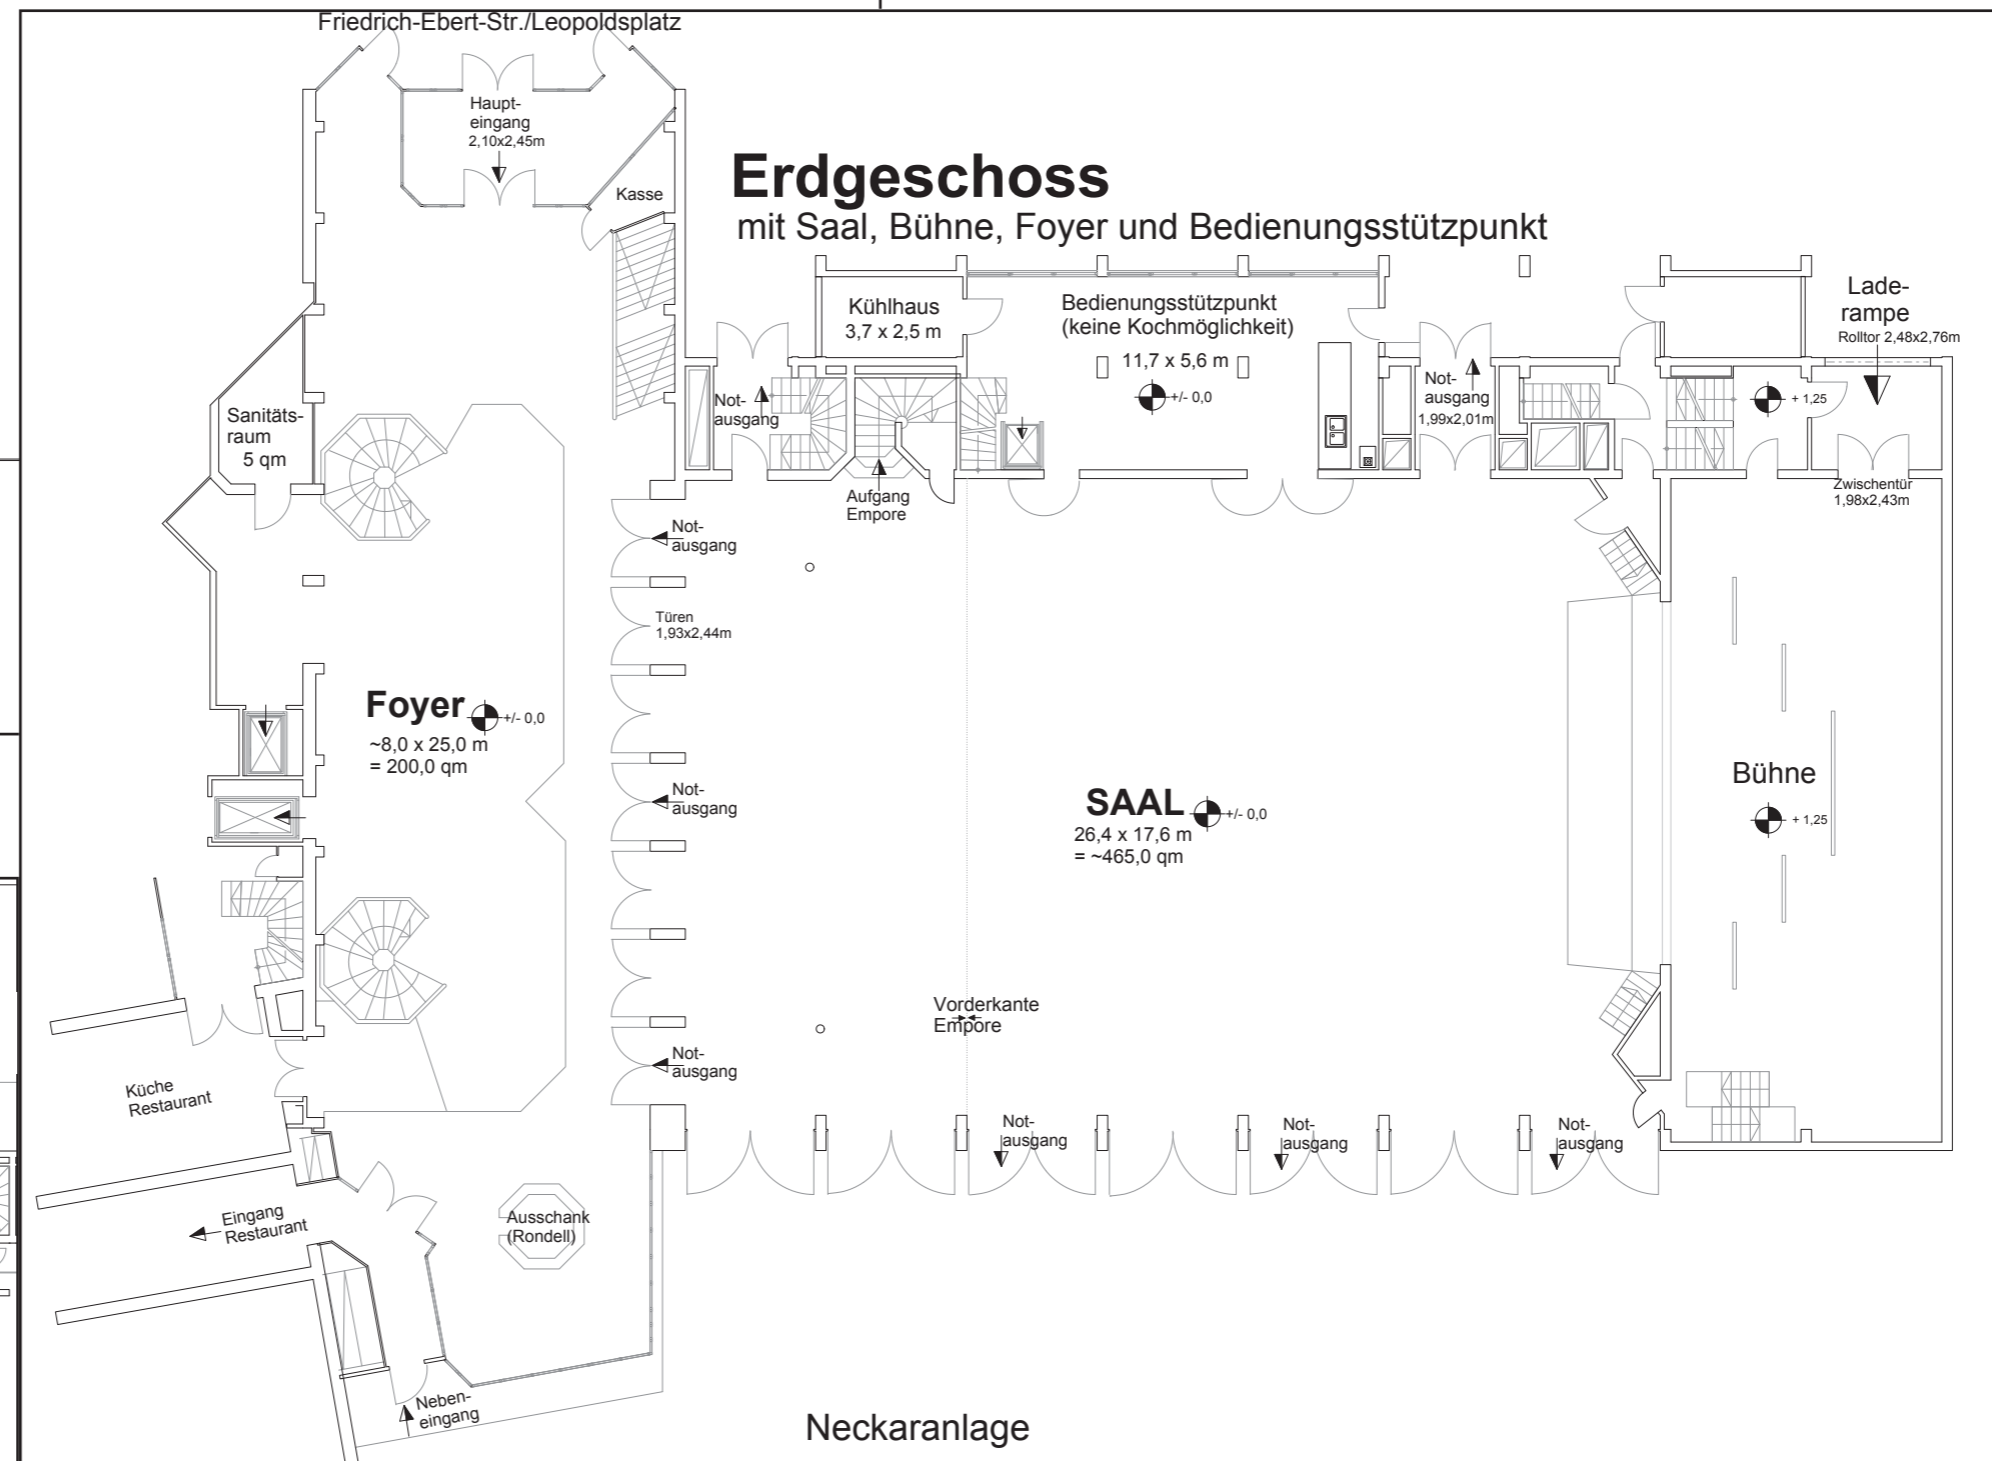


# Stadthalle Eberbach

Leopoldsplatz 2, 69412 Eberbach

Stadt Eberbach | Kultur-Tourismus-Stadtinformation  
 Leopoldsplatz 1 | 69412 Eberbach  
 Tel.: 06271/87 241 | Mail: kultur@eberbach.de | www.eberbach.de



Stand: Januar 2019

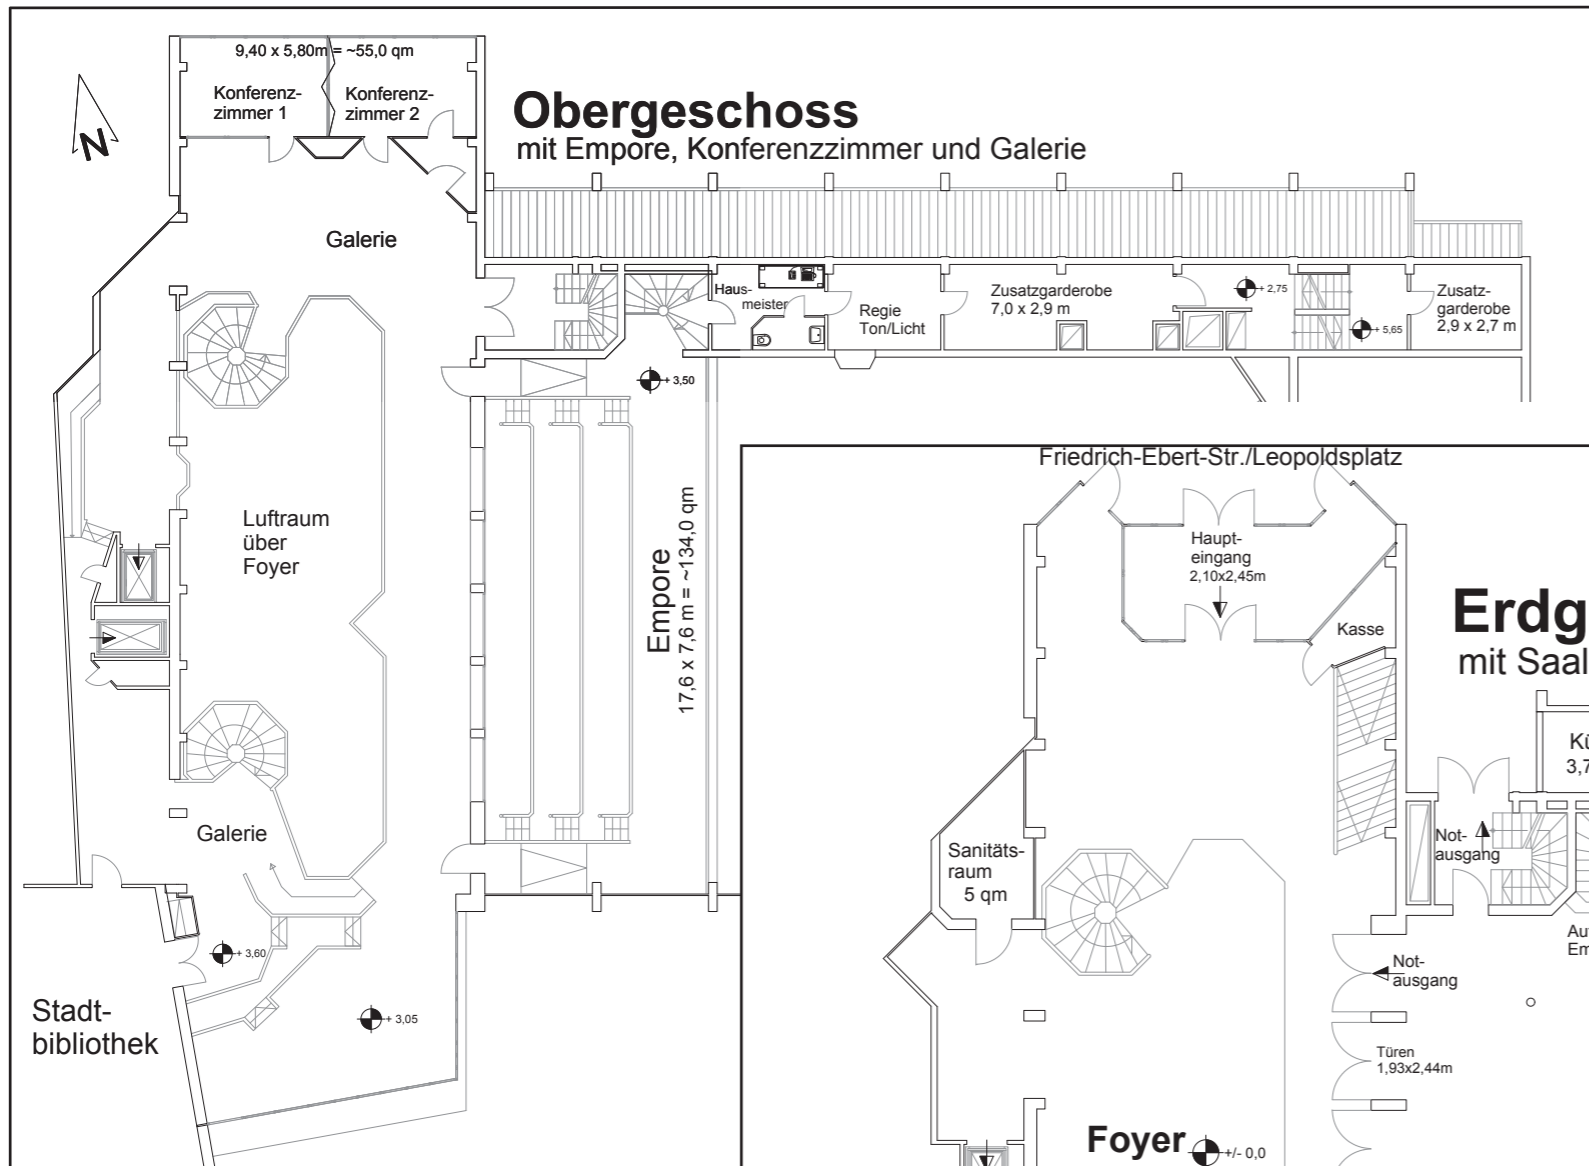


# Bühne der Stadthalle in Eberbach am Neckar


 = je 200W  
 = Spielflächenbeleuchtung 1.000W Fluter/weiß

Raumhöhe auf Spielfläche = 5,80m

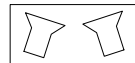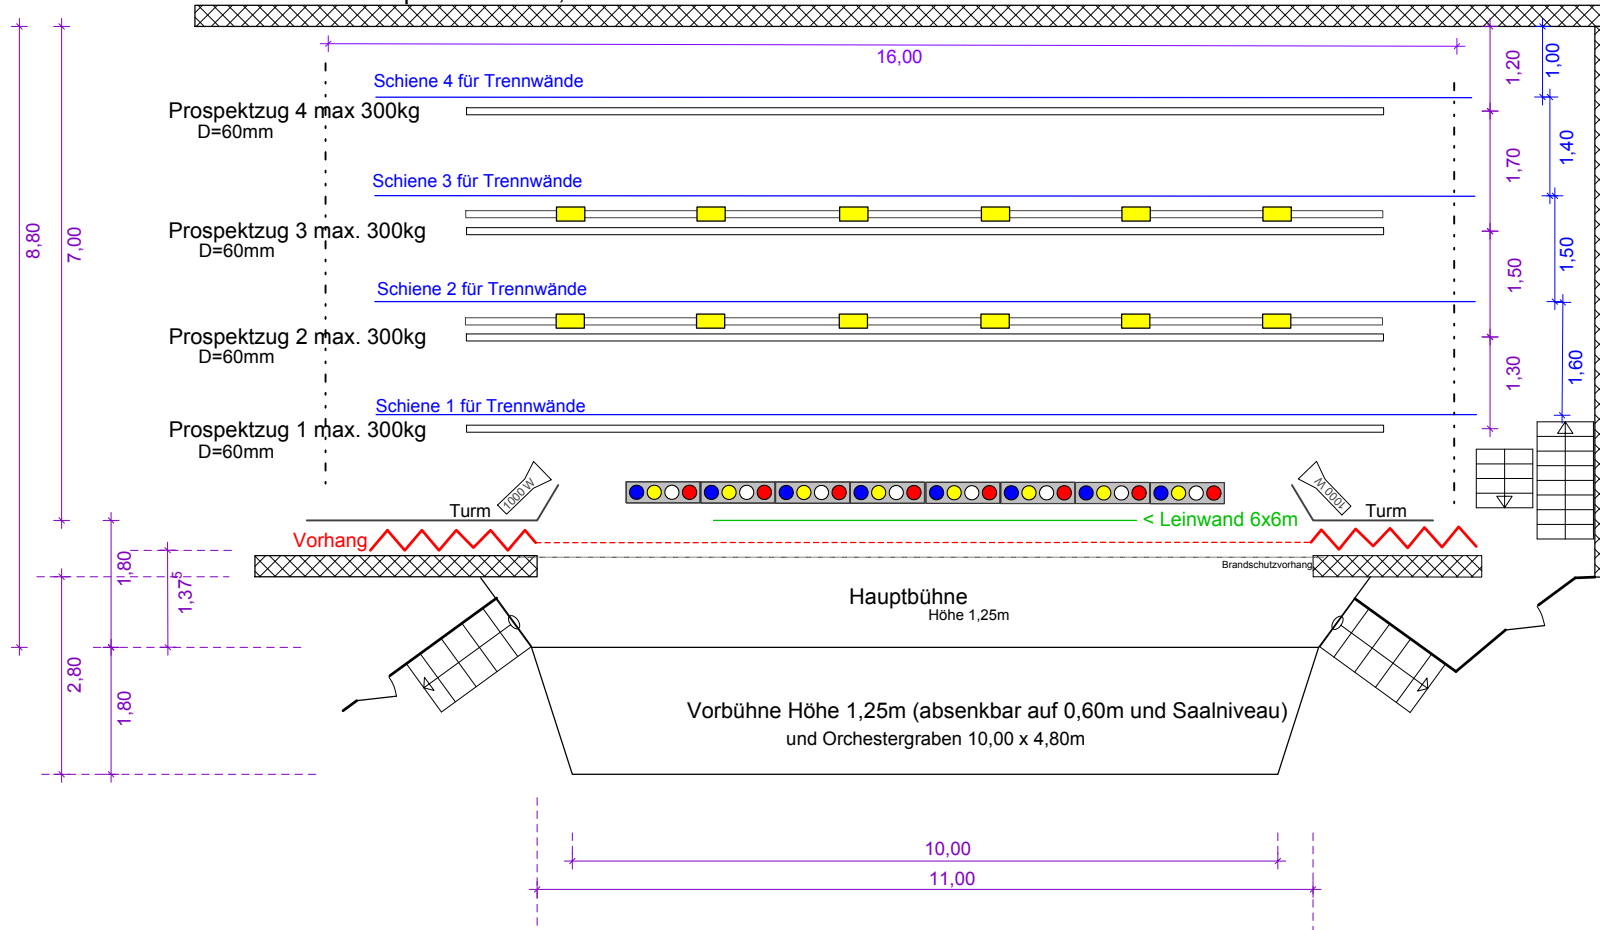

In der Decke verbaut:  
Farbwechsler á 2000W  
rot, gelb, blau + grün.

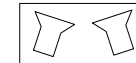

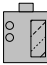 In der Decke unter der Empore verbaut:  
 Beamer: Eiki ATX 85 7000 Lumen  
 Anschluss auf Bühne mit VGA-DVI-HDMI

# Stadthalle Eberbach

## Vorhandene Tontechnik:

Digitales Mischpult QSC TouchMix-16 inkl. Remote via Apple iPad.

Verbaut im Technikraum / Hausmeisterraum im 1.OG seitlich des Saals.

8 Patchwege an Bühnenkante

8 Patchwege im Saal

2 Stereokanäle von Bühne

4 Patchwege vom Mischpult zur Bühne

3 Zonen (Bühne/unter Empore/Foyer)

2 x Electro-Voice ELX215 Dual 15" 2-Way Passive Full-Range Lautsprecher, 600W

Diese sind rechts und links der Bühne, in der Wandverkleidung verbaut.

4 x Sennheiser Funkstrecken, hierfür vorhanden 2 Bodypacks/Headset und 3 Handsender.

## Vorhandene Projektionstechnik:

Beamer: NEC PA1004UL, WUXGA Auflösung, Laser (10.000 ANSI Lumen)  
unter der Empore verbaut.

Ansteuerung über HDMI von der Bühne aus oder  
mobile über Barco ClickShare.

Leinwand: 6 x 6 Meter, motorisch, direkt hinter Bühnenvorhang

## Vorhandene Beleuchtungstechnik (siehe auch Bühnenplan)

Saalbeleuchtung: Kronleuchter und Deckenbeleuchtung stufenlos dimmbar

Bühnenbeleuchtung: 2 Beleuchterzüge über Spielfläche mit jeweils 6 Strahlern  
zu je 1000 Watt

Über Vorbühne 14 Strahler

4 Vorbühnenscheinwerfer

Acht farbige Scheinwerfer in Portalbrücke

3 Einzelscheinwerfer mitte/links/rechts an Portalbrücke

2 Seitenstrahler

**Achtung:** Analoge 0/10V Steuerung via Mischpult hinter der  
Bühne, nicht DMX fähig.

Stromversorgung

auf der Bühne:

1 x 63 A - 2 x 32 A – 2 x 16 A

## Abmessungen (siehe auch Gebäude- bzw. Bühnenplan)

Hallengröße:	Länge: 26,60 m Breite: 17,80 m Höhe unter Empore: 2,50 m
Vorbühnengröße:	Tiefe: 1,80 m Breite: 11,00 m Auf Hauptbühnenhöhe und auf 60 cm hochfahrbar
Bühnengröße:	Höhe (Oberkante über Saalniveau): 1,25 m Vorderkante bis Vorhang : 1,60 m + eventuell Vorbühne 1,80 m Bühnenöffnung Breite: 11,00 m ( plus 3,00 m links und 2,00 m rechts im off ) Tiefe, Vorderkante bis Rückwand : 8,80 m + eventuell Vorbühne 1,80 m
Mobile Rückwand :	Schwarz oder braun Einbaubar im Abstand zur festen Rückwand 1. 1,00 m = Abstand zu VK Bühne/Vorbühne 7,80 m / 9,60 m 2. 2,40 m = Abstand zu VK Bühne/Vorbühne 6,40 m / 8,20 m 3. 3,90 m = Abstand zu VK Bühne/Vorbühne 4,90 m / 6,70 m 4. 5,50 m = Abstand zu VK Bühne/Vorbühne 3,30 m / 5,10 m
Züge :	Vier Stück - Durchmesser 60 mm - max. Nutzlast 300 kg Abstand jeweils von Rückwand 1,20 / 2,90 / 4,40 / 5,70 m Zusätzlich ein Zug seitlich im Saal
Schallreflektoren :	3 Stück – in Höhe und Neigung verstellbar
Laderampe:	Höhe: 1,25 m (Bühnenniveau)
Bedienstützpunkt:	Keine Kochgelegenheit Gläserespülautomat – HOBART GX 60 <b>ACHTUNG: Nur für Gläser</b> Doppelspüle Große Ablagemöglichkeiten Kühlhaus L:3,65 m / B: 2,35 m / H: 2,50 m / 8,6 m <sup>2</sup> / 21,4 m <sup>3</sup>

## Kapazität

### Großer Saal

		Plätze	Breite	Länge	m <sup>3</sup>
Theater Vollbestuhlung	Parterre	606	17,8	26,6	473
	Empore	90	17,8	7,6	136
mit Betischung ohne Tanzfläche max.	Parterre	460			
	Empore	80			
mit Betischung mit Tanzfläche max.	Parterre	314			
	Empore	80			
Bedienungsstützpunkt					50

### Konferenz-Raum

Reihenbestuhlung max.	50	9,8	5,6	55
U-Form (Sitzplätze nur außen)	24			
parlamentarisch	24			

Stadthalle, Leopoldsplatz 2, 69412 Eberbach Tel.: 06271-87 241  
Laderampe, Künstlereingang, Parkfläche für Veranstalter



Laderampe  
Rolltor 2,48x2,76 m  
auf Bühnenniveau  
+1,25m

<-- Künstlereingang

Notausgang  
1,98x2,01m

-->  
Zugang  
Bedienungspunkt

<-- PARKFLÄCHE für Fahrzeuge des Veranstalters -->

Stadthalle, Leopoldsplatz 2, 69412 Eberbach Tel.: 06271-87 241  
Zugangsbereich für Gäste / Eingang ins Foyer

