


Bauflächen-  
erweiterung FNP

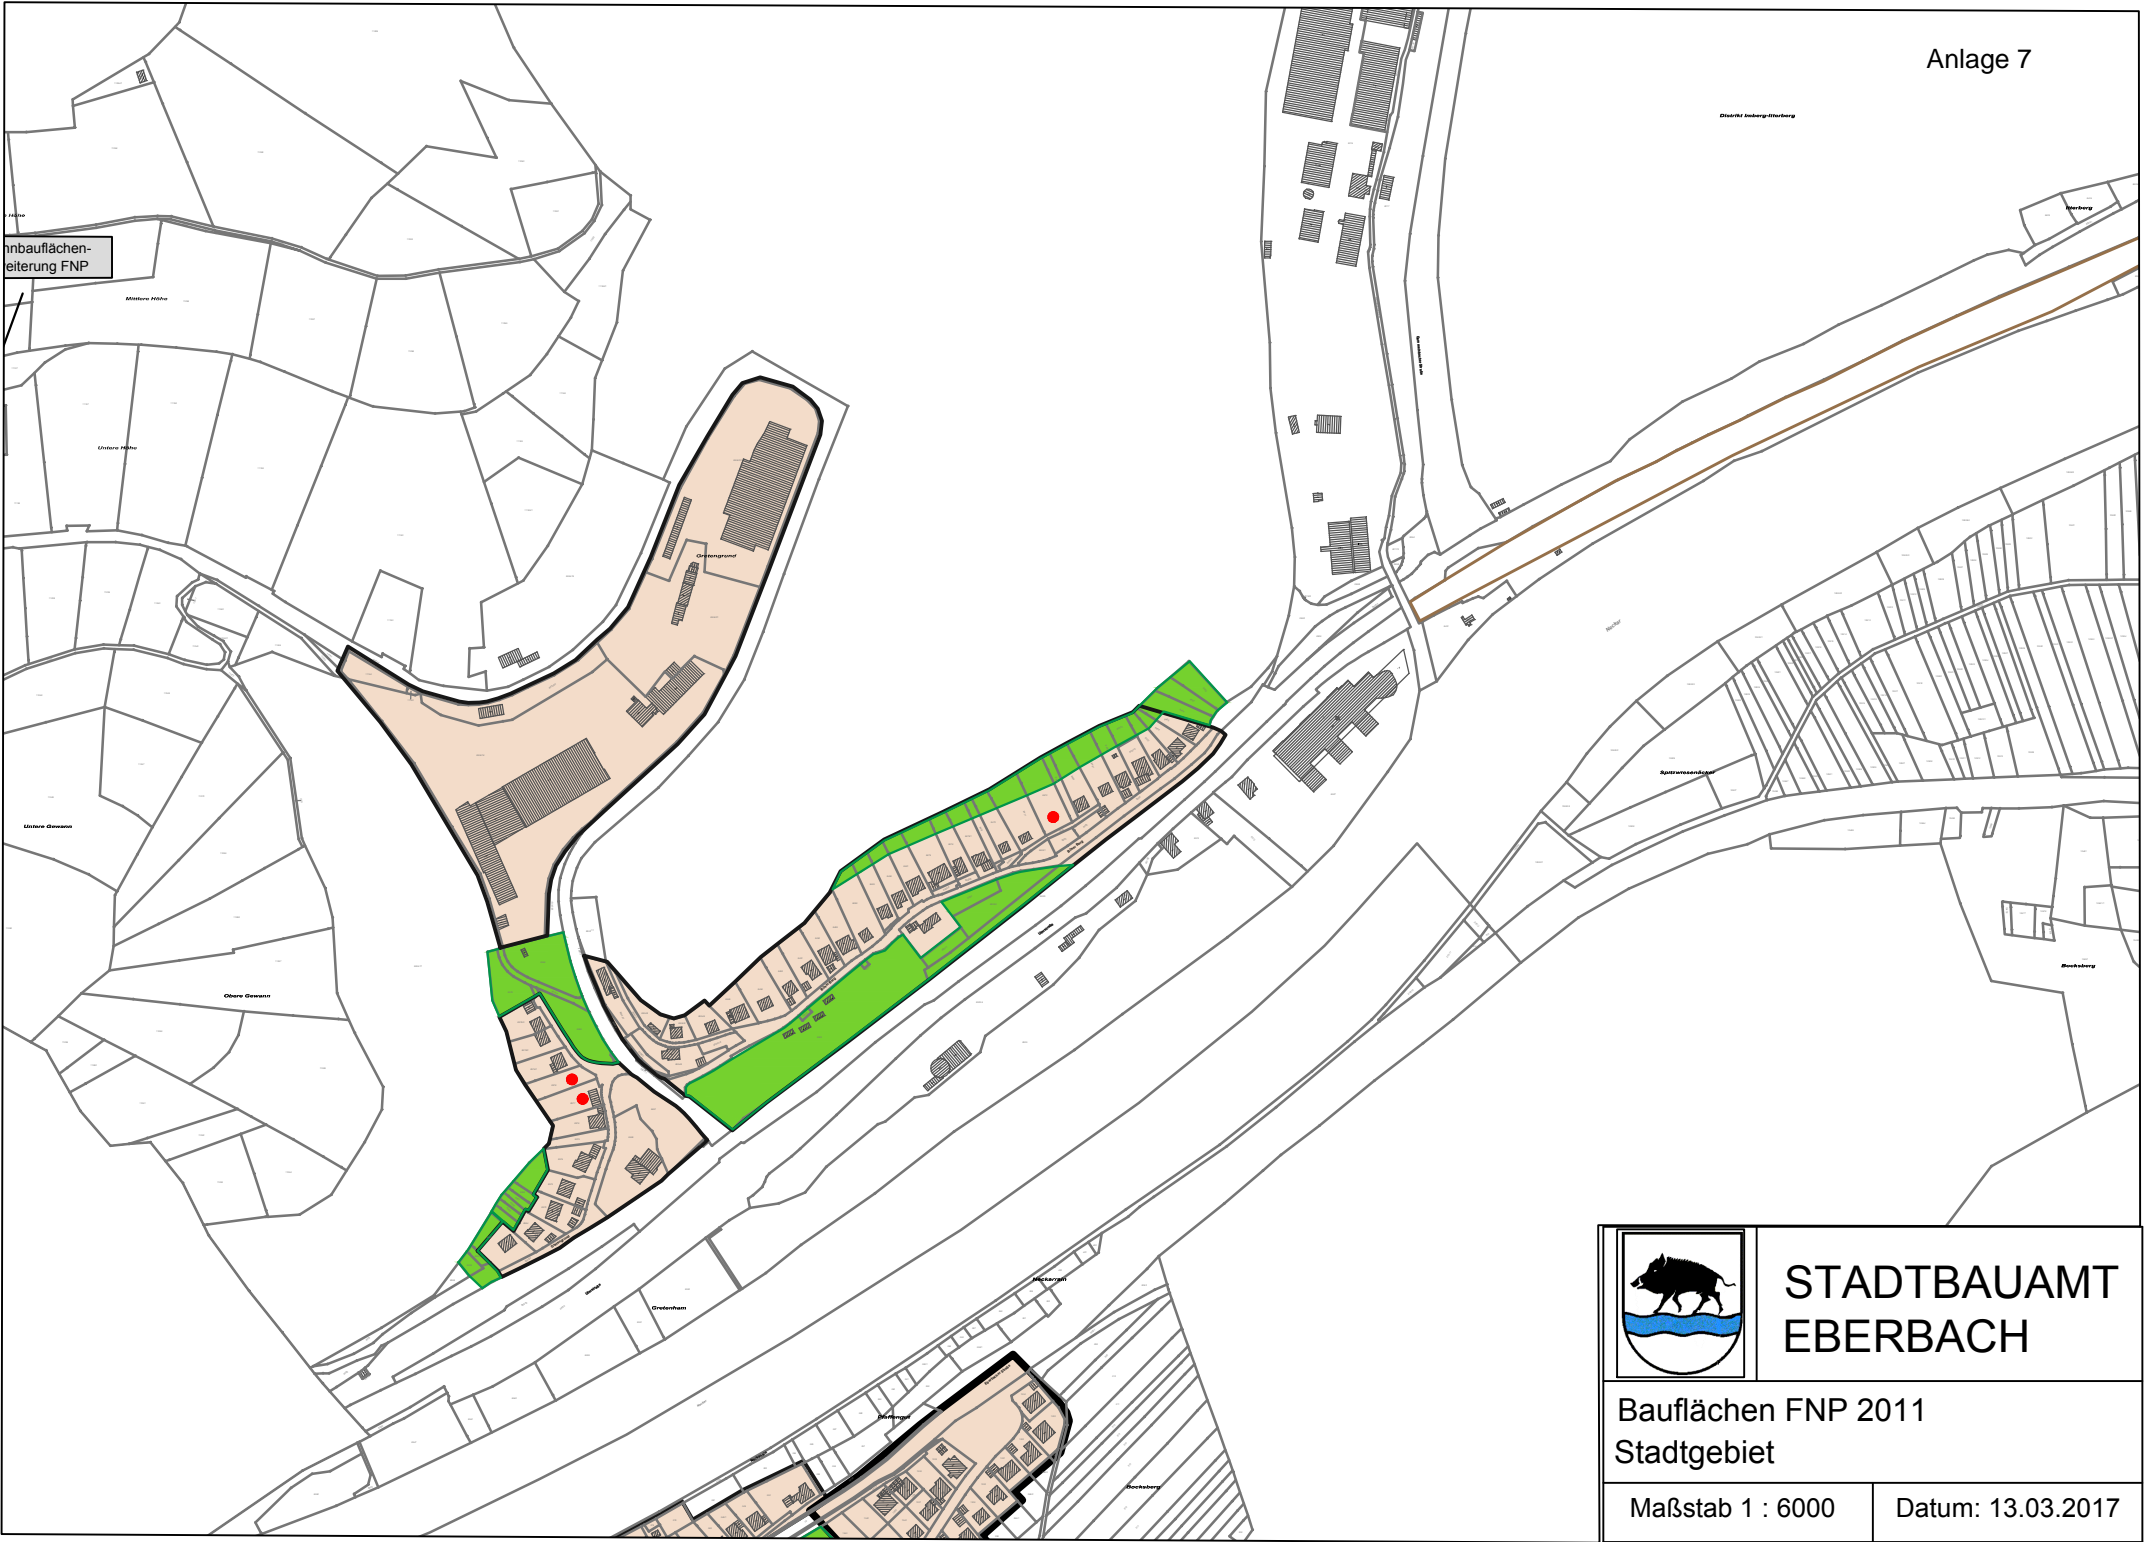

**STADTBAUAMT  
EBERBACH**

Bauflächen FNP 2011  
Stadtgebiet

Maßstab 1 : 6000

Datum: 13.03.2017