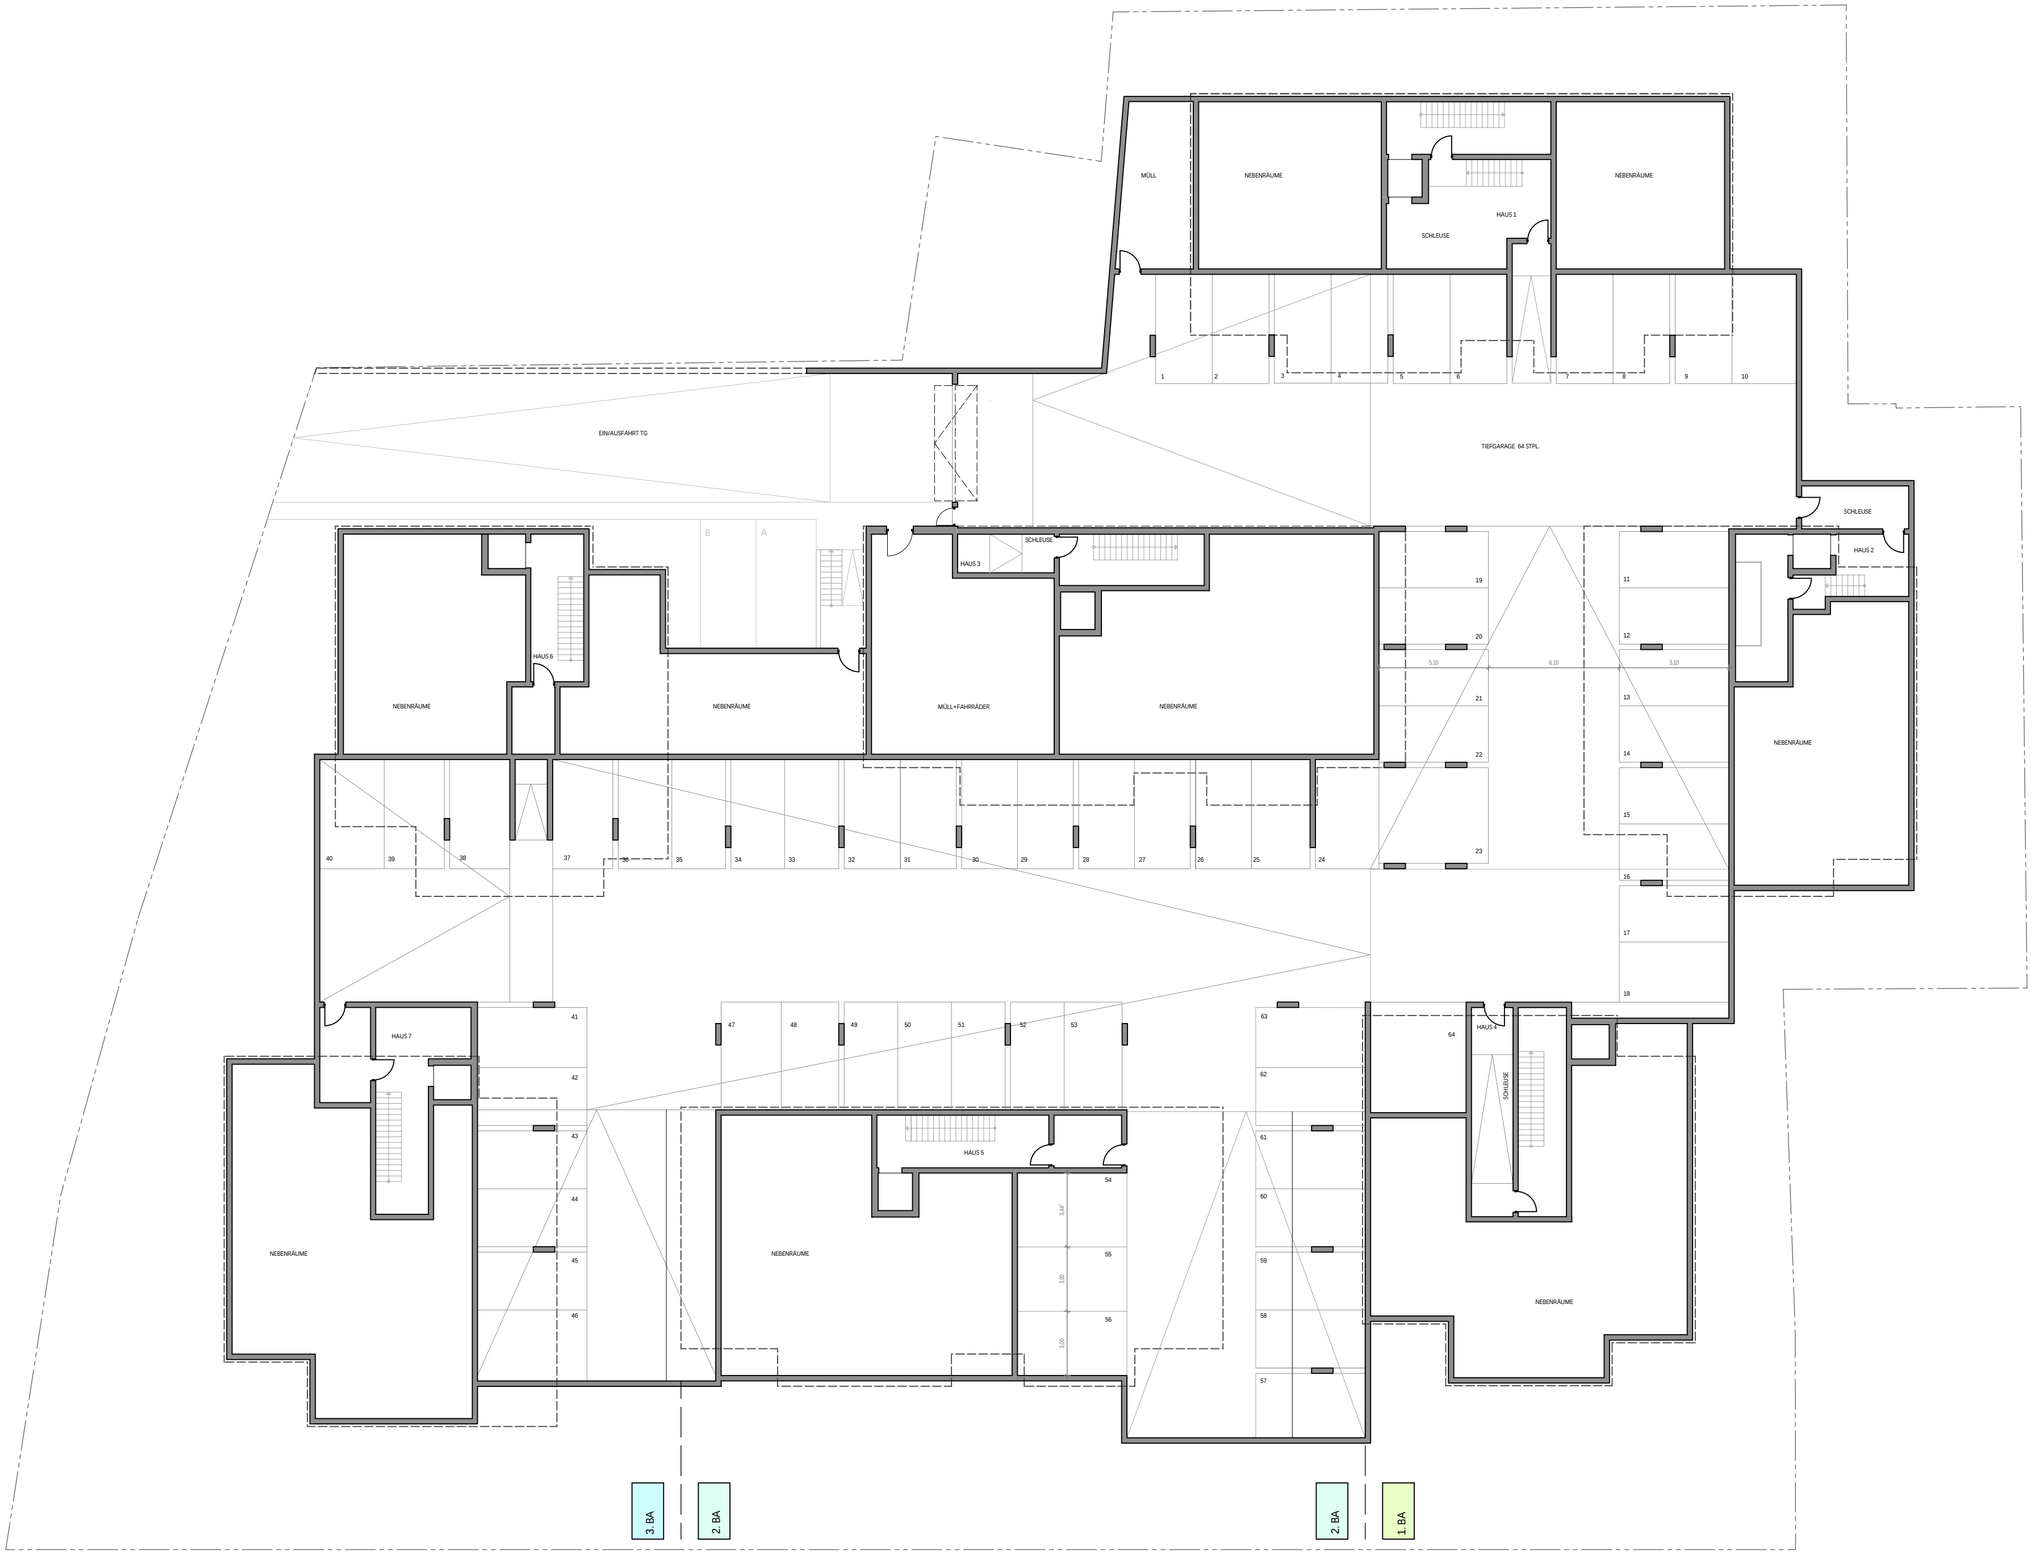

Vorhaben- und Erschließungsplan
Friedrichsdorfer Landstraße Eberbach
Flst. Nr. 4252

UNTERGESCHOSS M 1:200
11.11.2021/30.09.2022

G&B ARCHITEKTEN